



-  enkelpolige schakelaar
-  serie schakelaar
-  wisselschakelaar
-  enkele wandcontactdoos
-  dubbele wandcontactdoos
-  loze leiding
-  aansluiting wasmachine
-  aansluiting droger
-  aansluiting koelkast
-  aansluiting afzuigkap
-  lichtpunt plafond
-  lichtpunt muur
-  lichtpunt buiten
-  bedrukker
-  rookmelder
-  mechanische ventilatie
-  deurvideo monitor
-  vloerverwarming verdeler

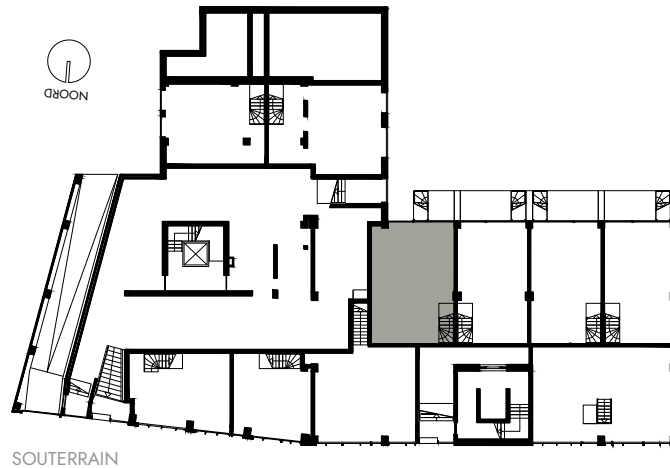

SOUTERRAIN

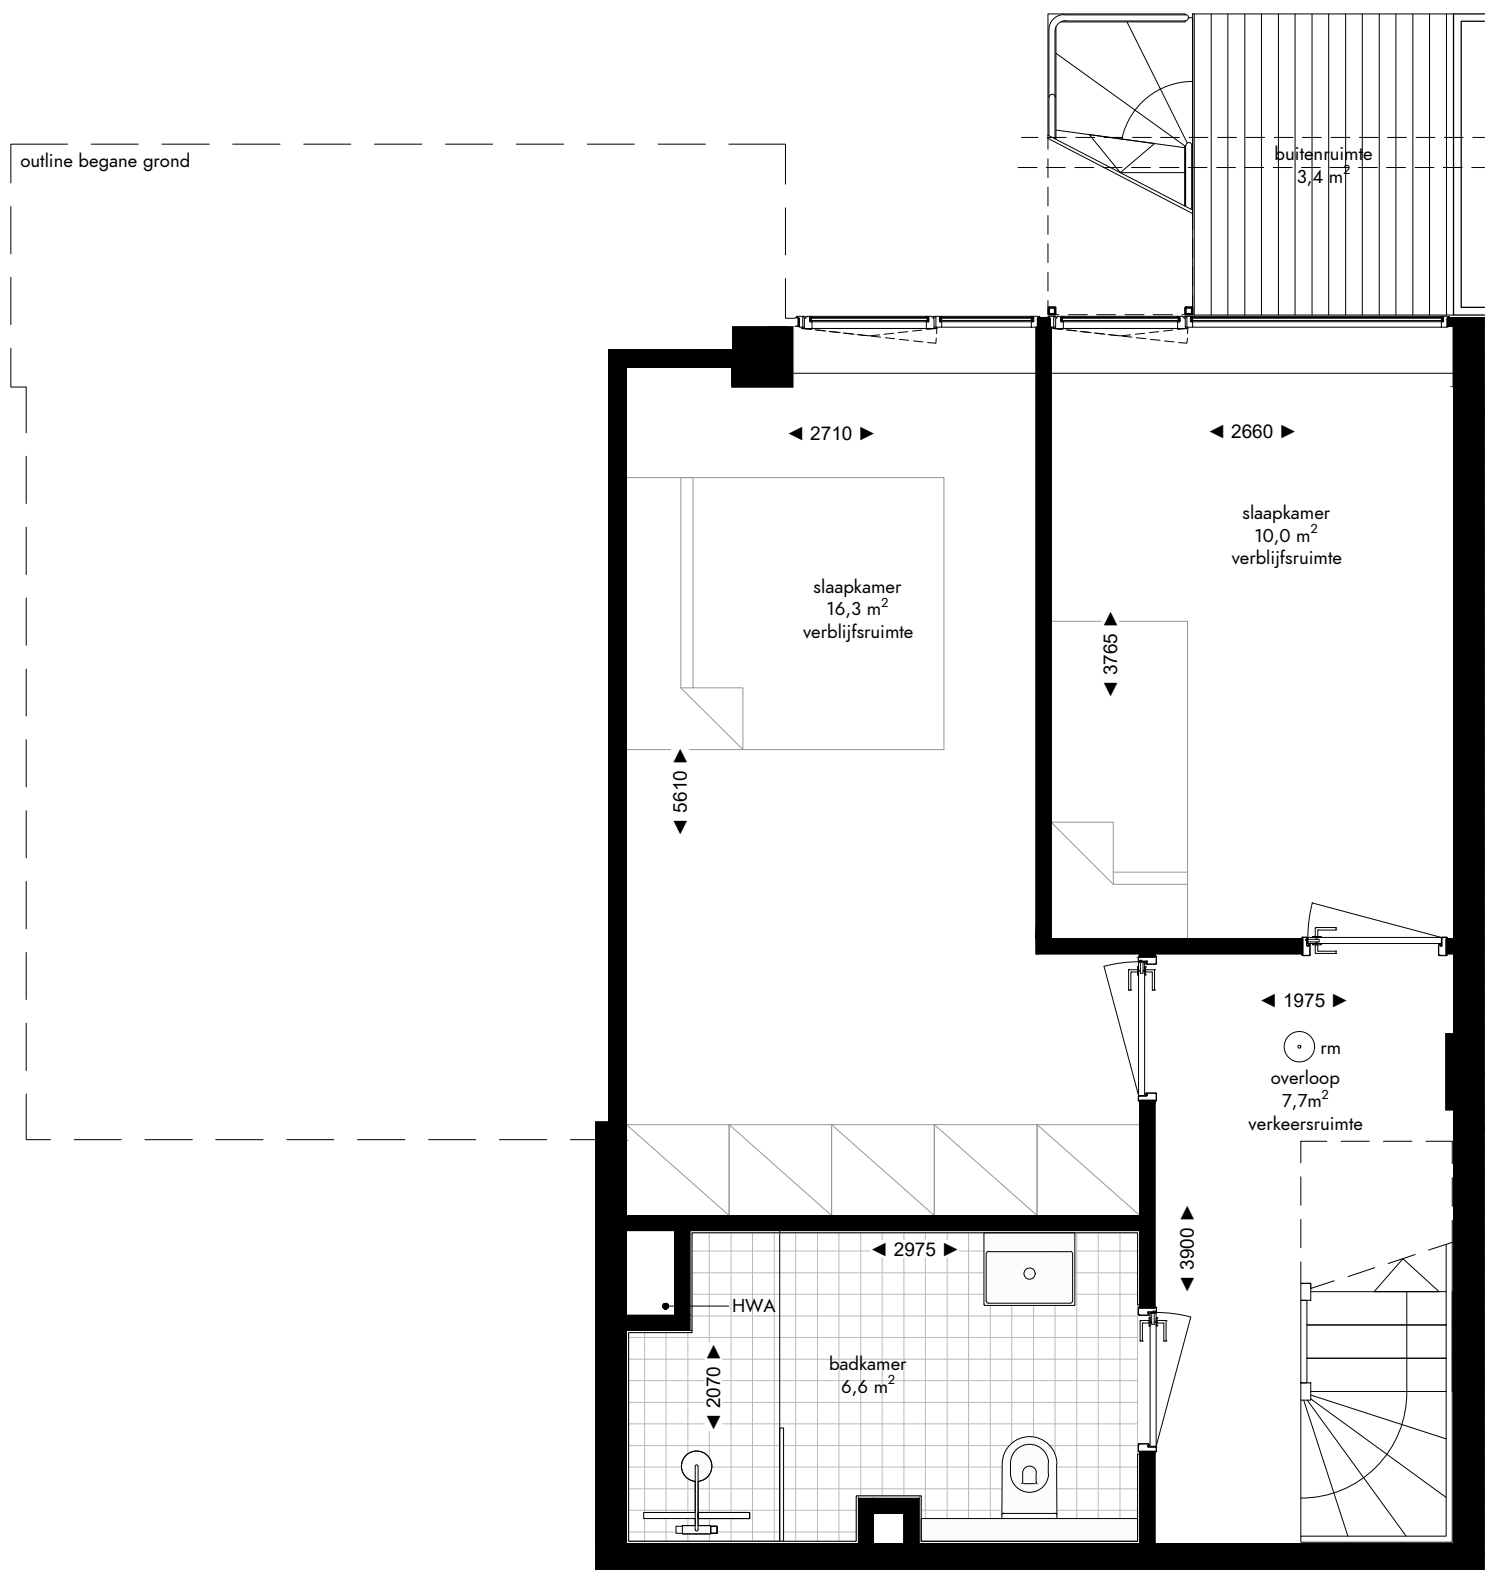

SOUTERRAIN


Appartement 0.08 (110 m²)
 Mathenesserlaan 208-212
 Rotterdam

De op deze tekening aangegeven maten zijn millimeters en benaderen de werkelijkheid, maar er kunnen geen rechten aan worden verleend. De maatvoering en plaatsbepaling van alle installatievoorzieningen op deze tekening is indicatief, er kunnen geen rechten aan worden ontleend.


Fase: contract
 Datum: 08-04-2022
 Formaat: A3
 Schaal: 1:50



-  enkelpolige schakelaar
-  serie schakelaar
-  wisselschakelaar
-  enkele wandcontactdoos
-  dubbele wandcontactdoos
-  loze leiding
-  aansluiting wasmachine
-  aansluiting droger
-  aansluiting koelkast
-  aansluiting afzuigkap
-  lichtpunt plafond
-  lichtpunt muur
-  lichtpunt buiten
-  beldrukker
-  rookmelder
-  mechanische ventilatie
-  deurvideo monitor
-  vloerverwarming verdeler

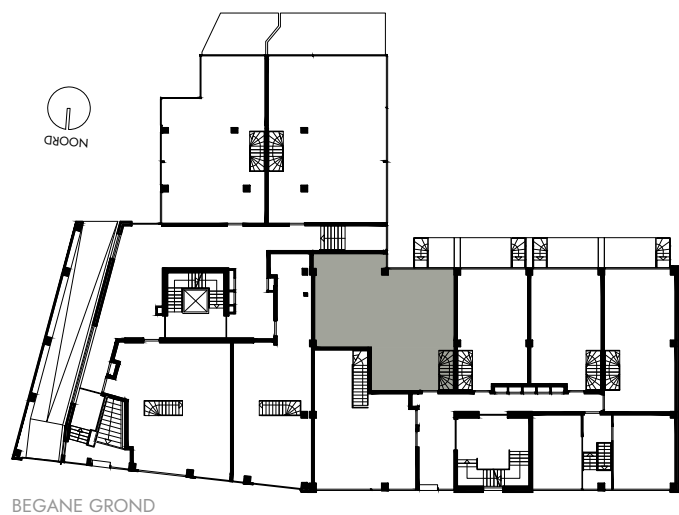

BEGANE GROND

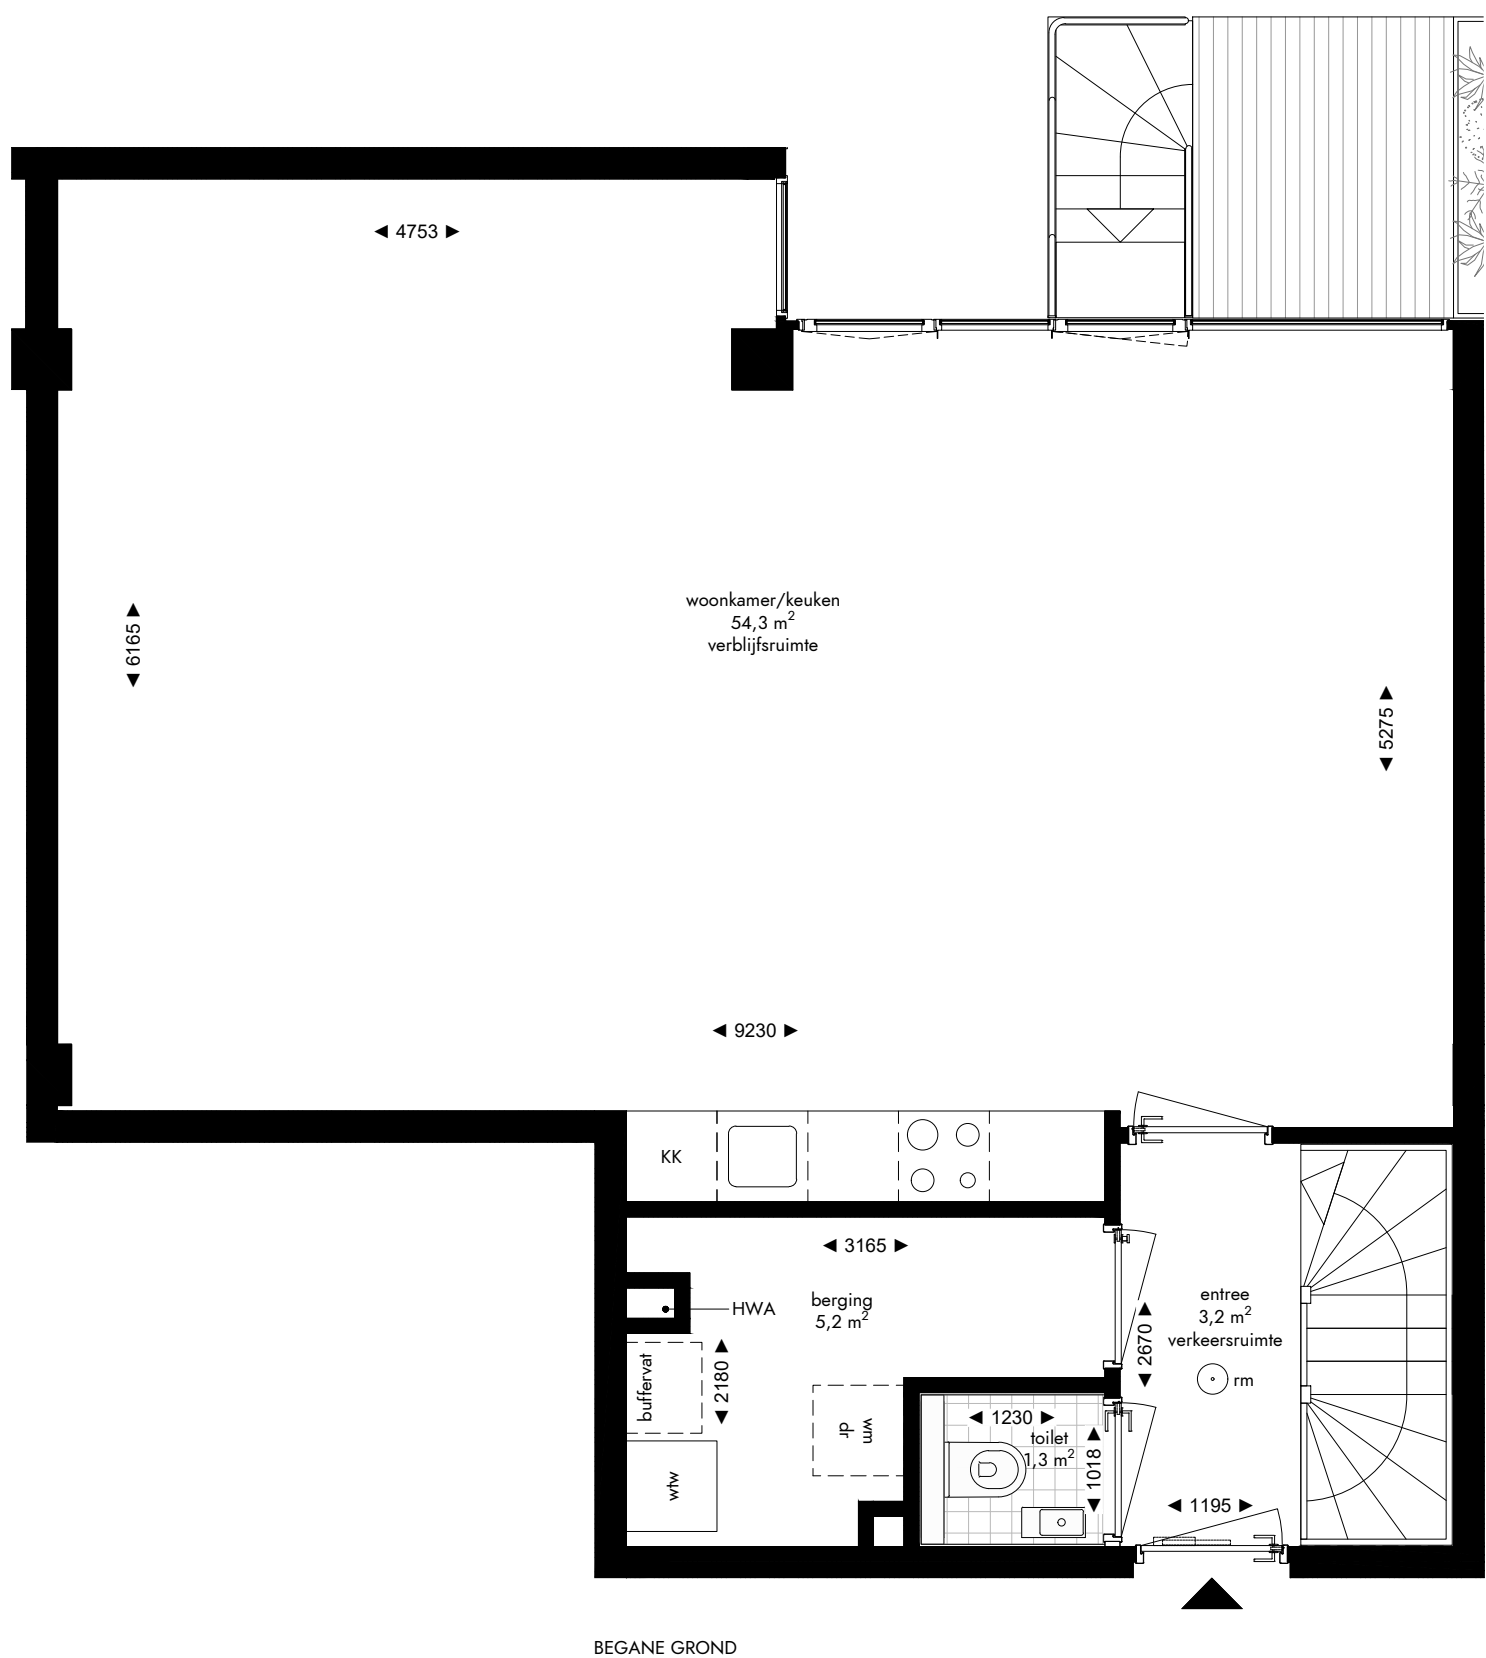

BEGANE GROND

Appartement 0.08 (110 m2)
 Mathenesserlaan 208-212
 Rotterdam

De op deze tekening aangegeven maten zijn millimeters en benaderen de werkelijkheid, maar er kunnen geen rechten aan worden verleend. De maatvoering en plaatsbepaling van alle installatievoorzieningen op deze tekening is indicatief, er kunnen geen rechten aan worden ontleend.

Fase: contract
 Datum: 08-04-2022
 Formaat: A3
 Schaal: 1:50

