



-  enkelpolige schakelaar
-  serie schakelaar
-  wisselschakelaar
-  enkele wandcontactdoos
-  dubbele wandcontactdoos
-  loze leiding
-  aansluiting wasmachine
-  aansluiting droger
-  aansluiting koelkast
-  aansluiting afzuigkap
-  lichtpunt plafond
-  lichtpunt muur
-  lichtpunt buiten
-  beldrukker
-  rookmelder
-  mechanische ventilatie
-  deurvideo monitor
-  vloerverwarming verdeler

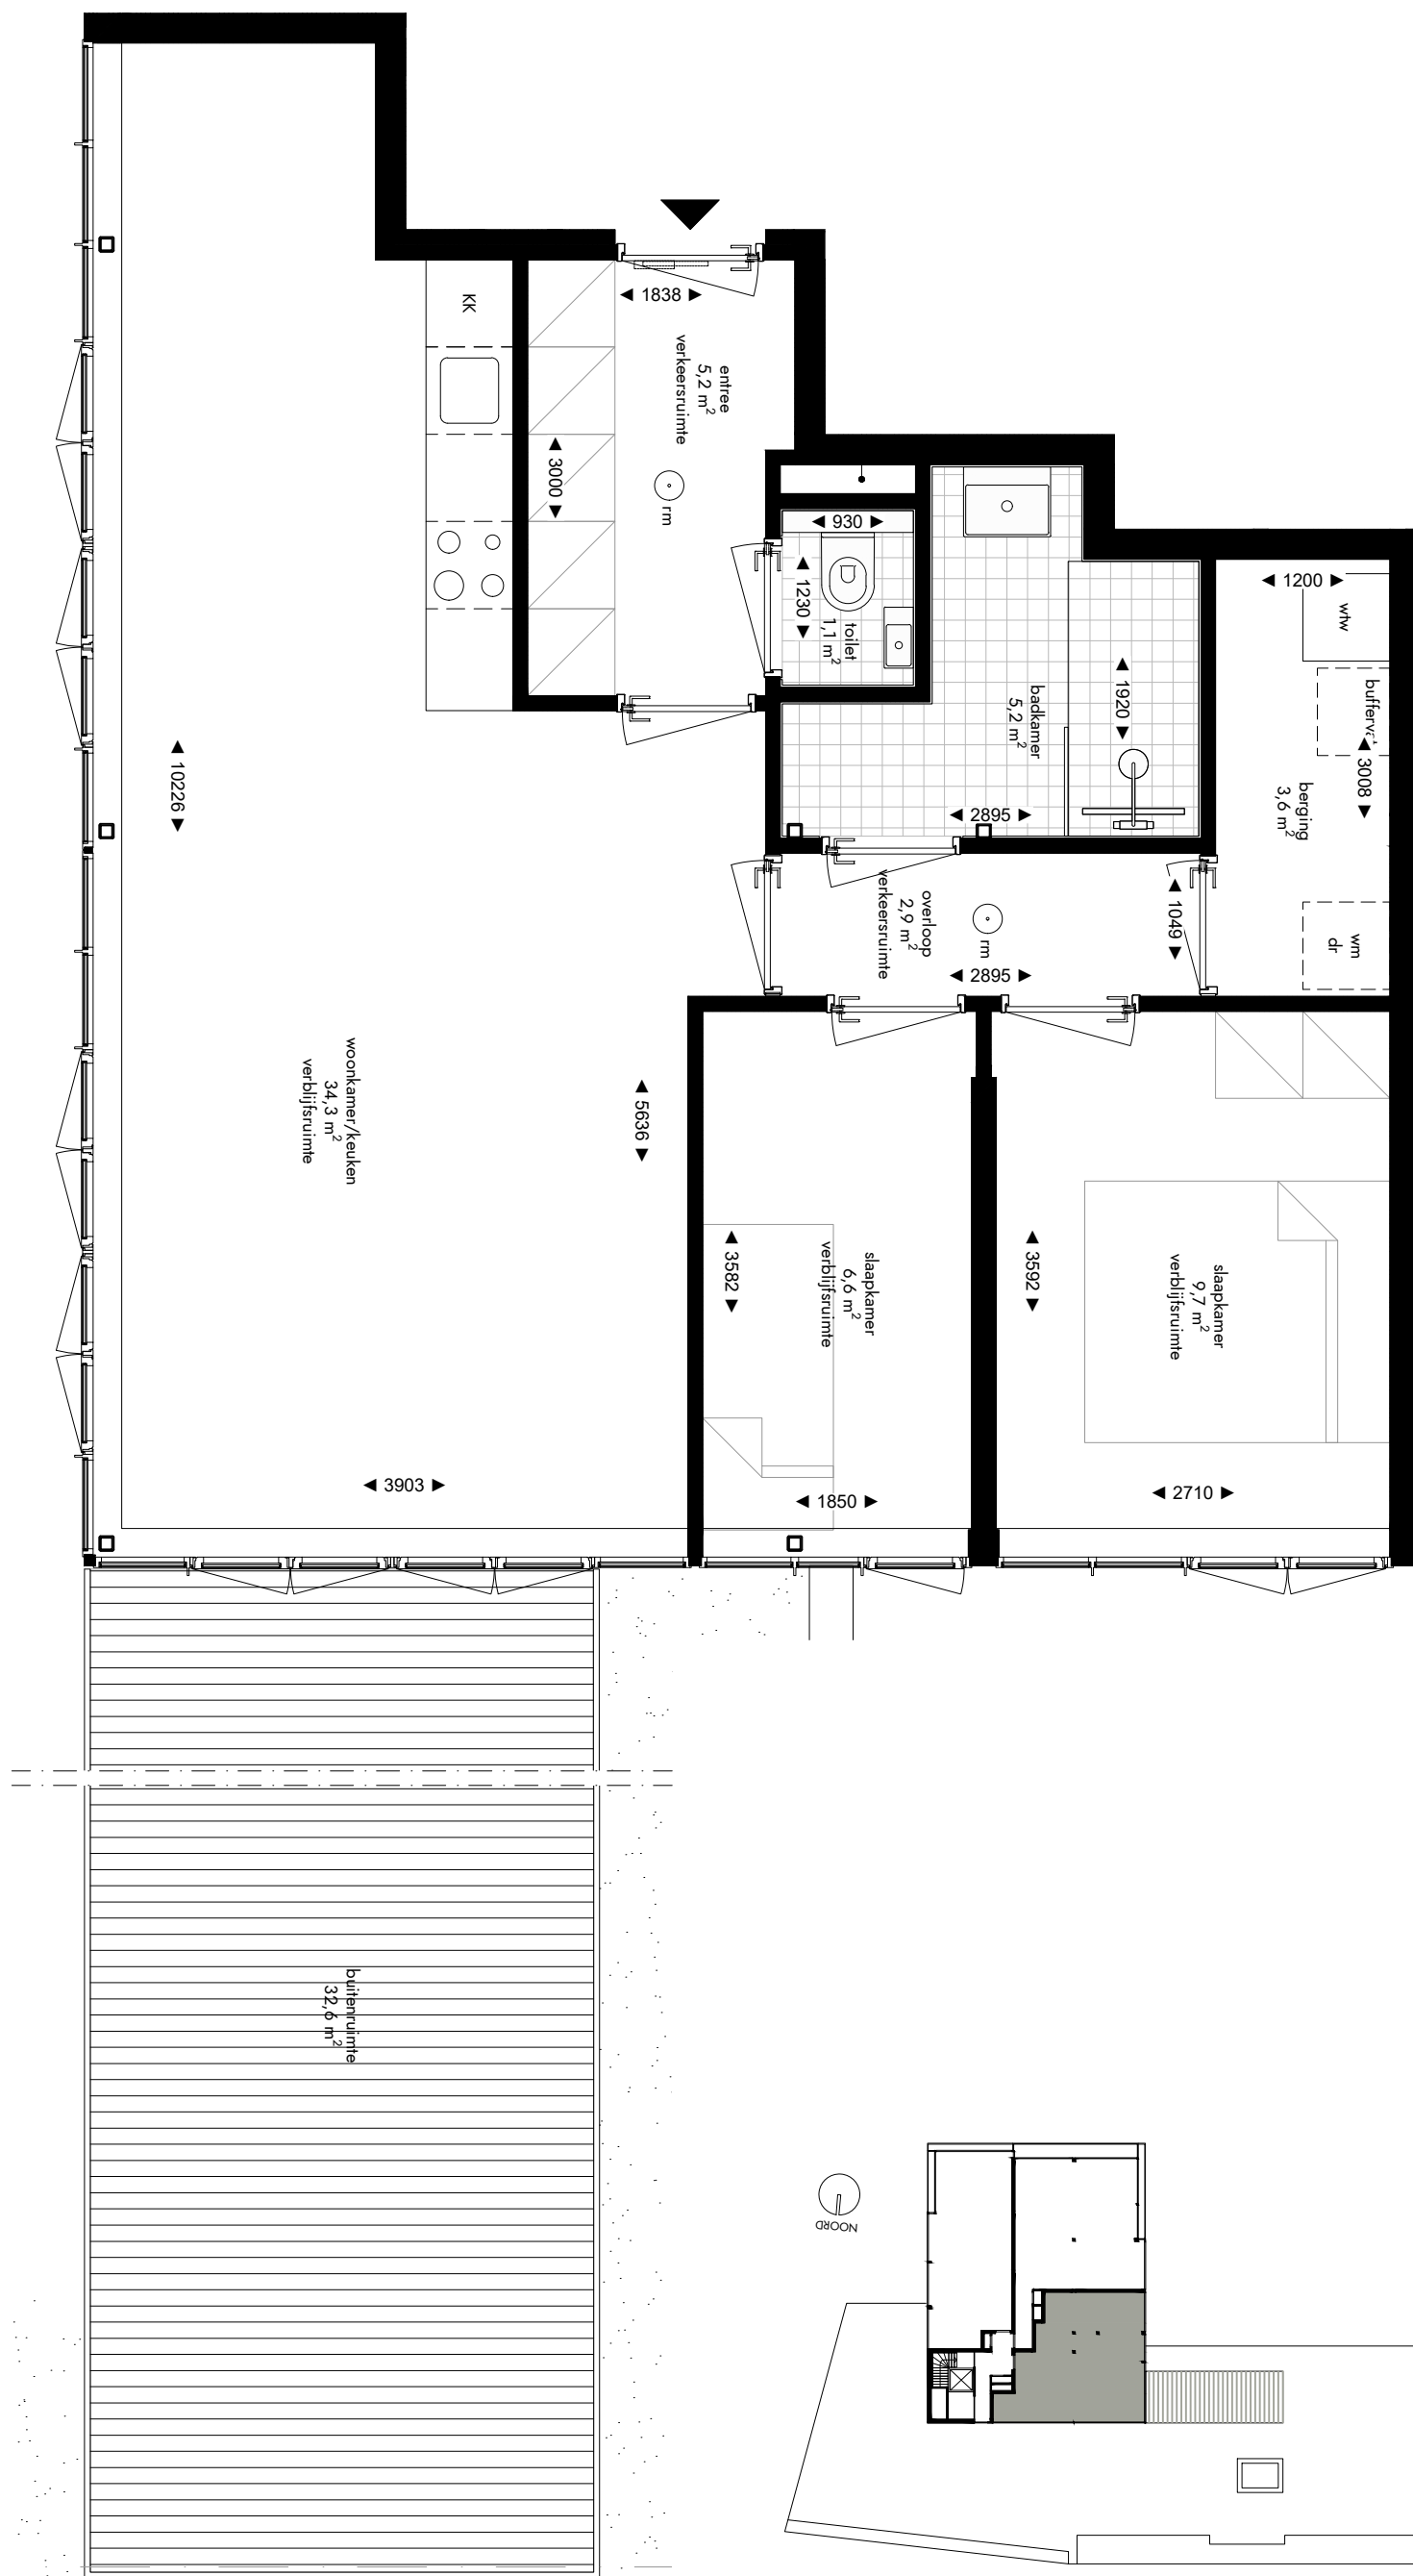

5e VERDIEPING

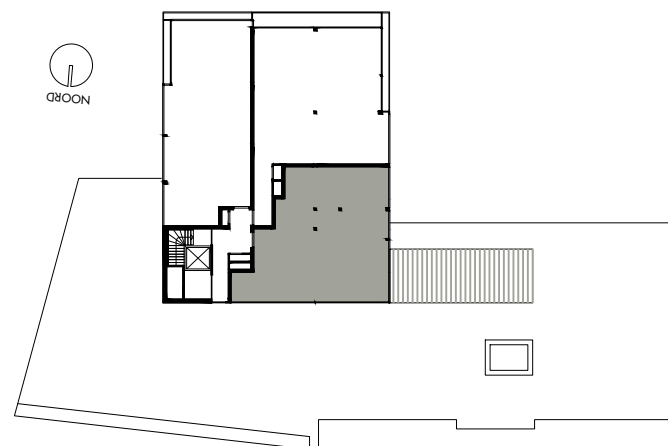

Appartement 5.01 (72,1 m<sup>2</sup>)  
 Mathenesserlaan 208-212  
 Rotterdam

De op deze tekening aangegeven maten zijn millimeters en benaderen de werkelijkheid, maar er kunnen geen rechten aan worden verleend. De maatvoering en plaatsbepaling van alle installatievoorzieningen op deze tekening is indicatief, er kunnen geen rechten aan worden ontleend.

Fase: contract  
 Datum: 08-04-2022  
 Formaat: A3  
 Schaal: 1:50

